


Pods extérieurs pour toits- terrasses urbains.

Un espace privé pour se réunir, se
concentrer et se ressourcer, au-dessus
de la ville.

Présenté par

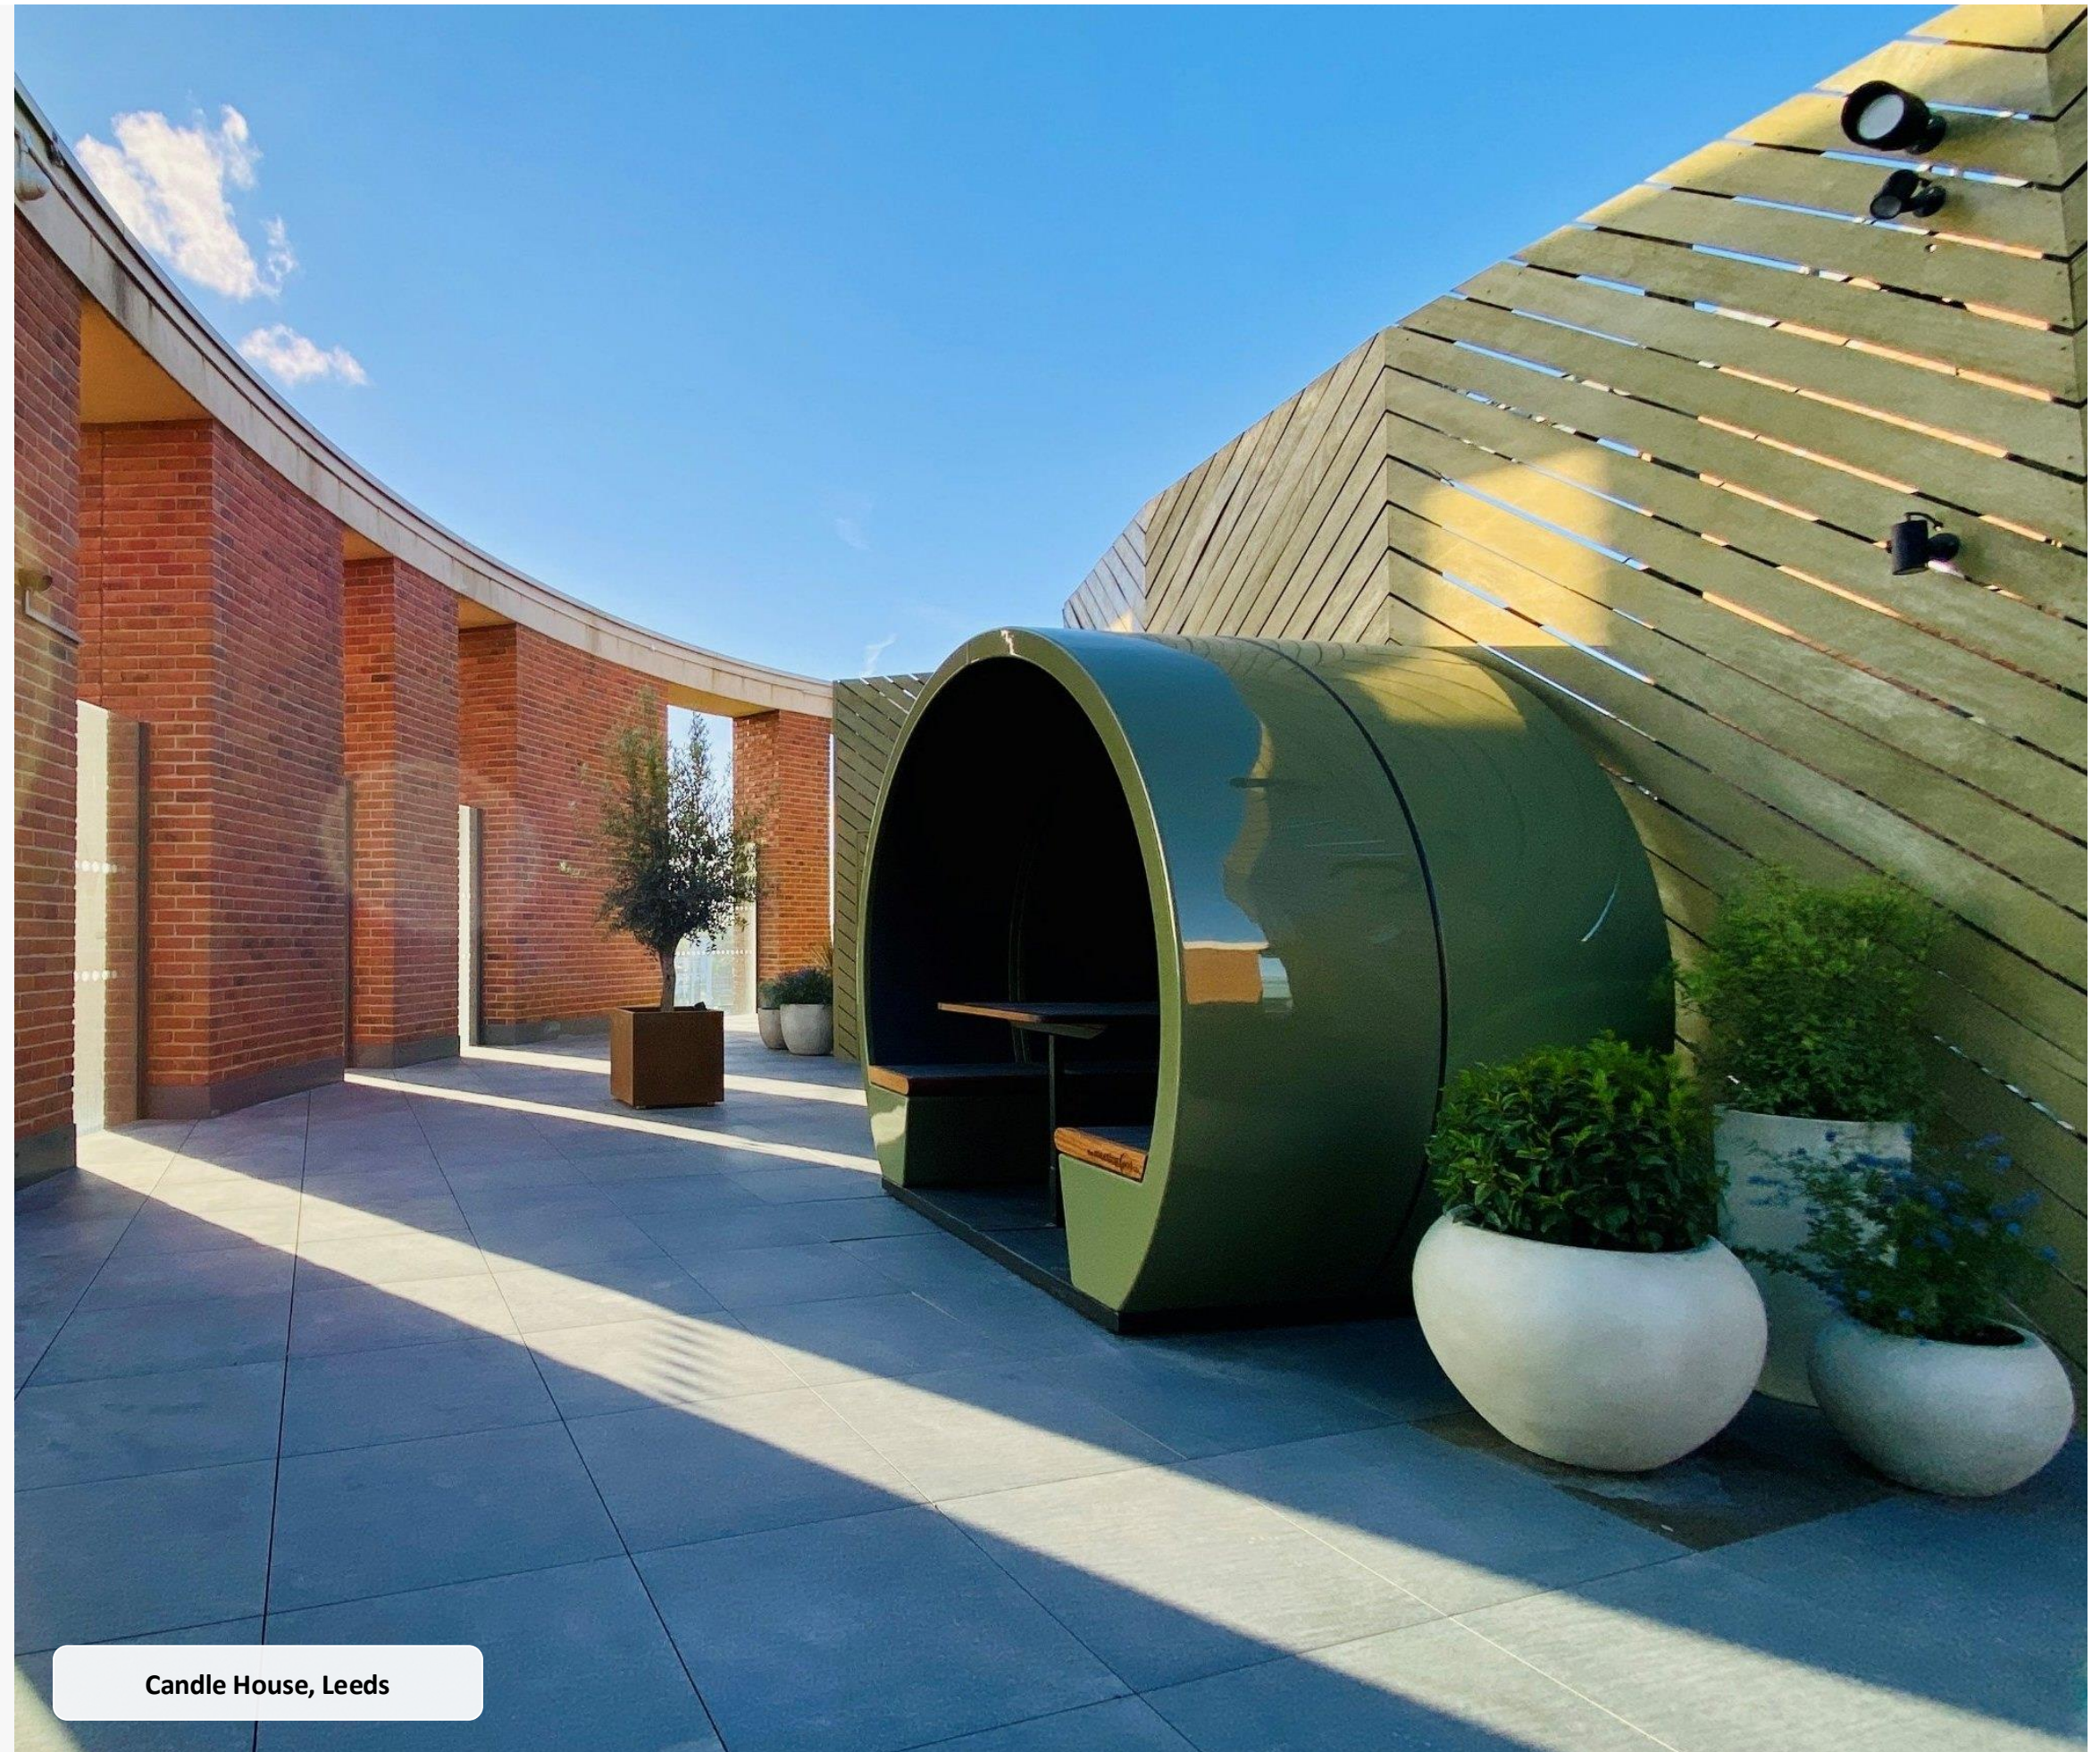


Candle House, Leeds

Votre meilleure salle
de réunion est déjà
sur le toit.

Candle House, Leeds

L'opportunité

Plus d'espace, sans construire.

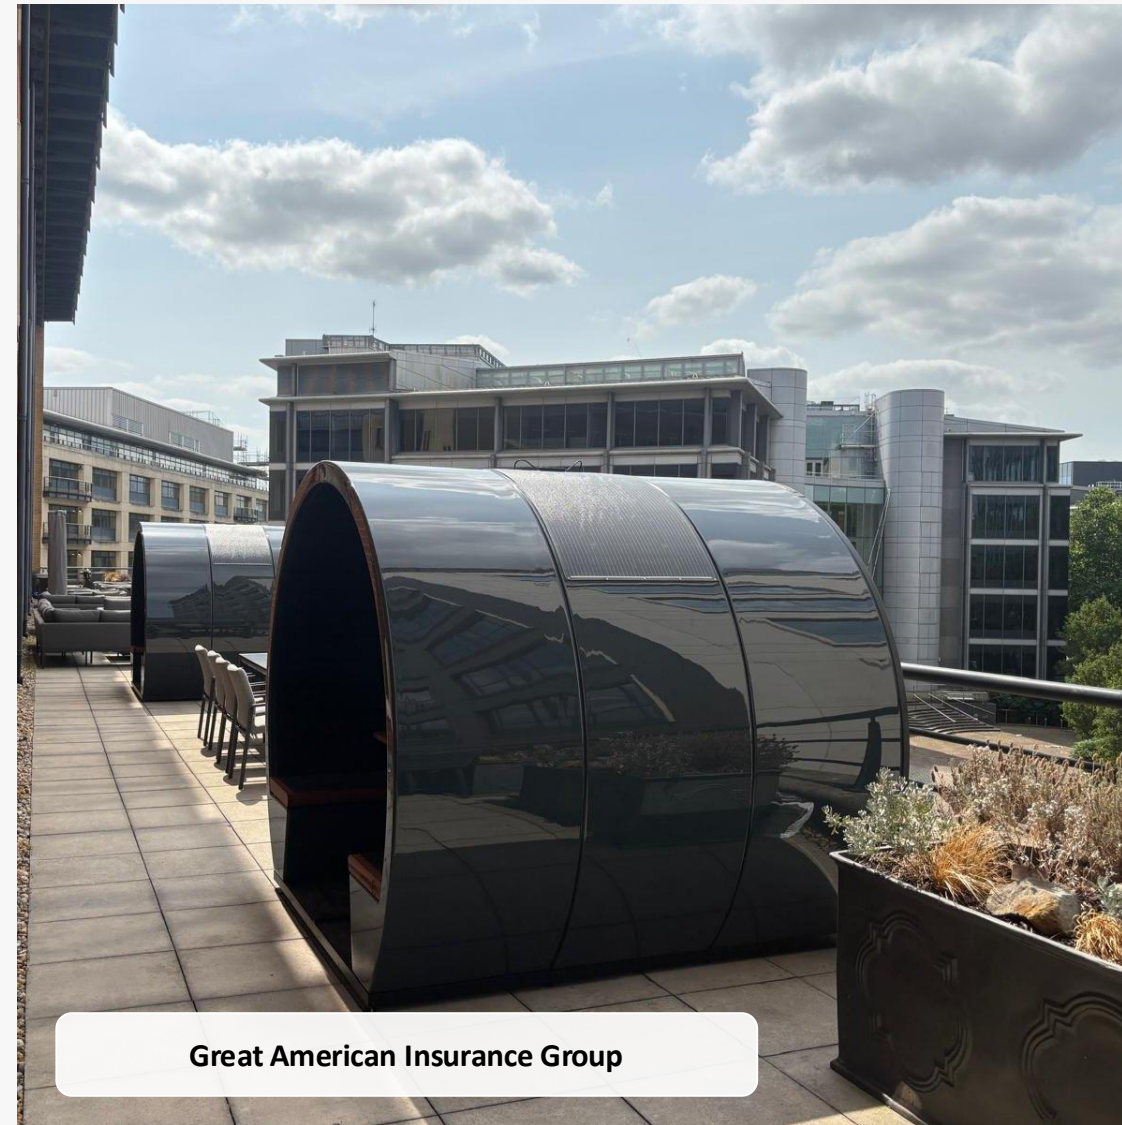


En centre-ville, les surfaces sont rares et chères. De nouvelles salles de réunion impliquent des travaux d'aménagement, des baux plus longs ou des postes de travail en moins.

Pendant ce temps, toits-terrasses, balcons et dalles restent vides la majeure partie de l'année.

Les pods extérieurs transforment ces espaces en salles privées et étanches pour les réunions et le travail concentré : fabriquées sur mesure et installées sans travaux structurels.

Sur la terrasse

Conçus pour la vie au- dessus de la ville.

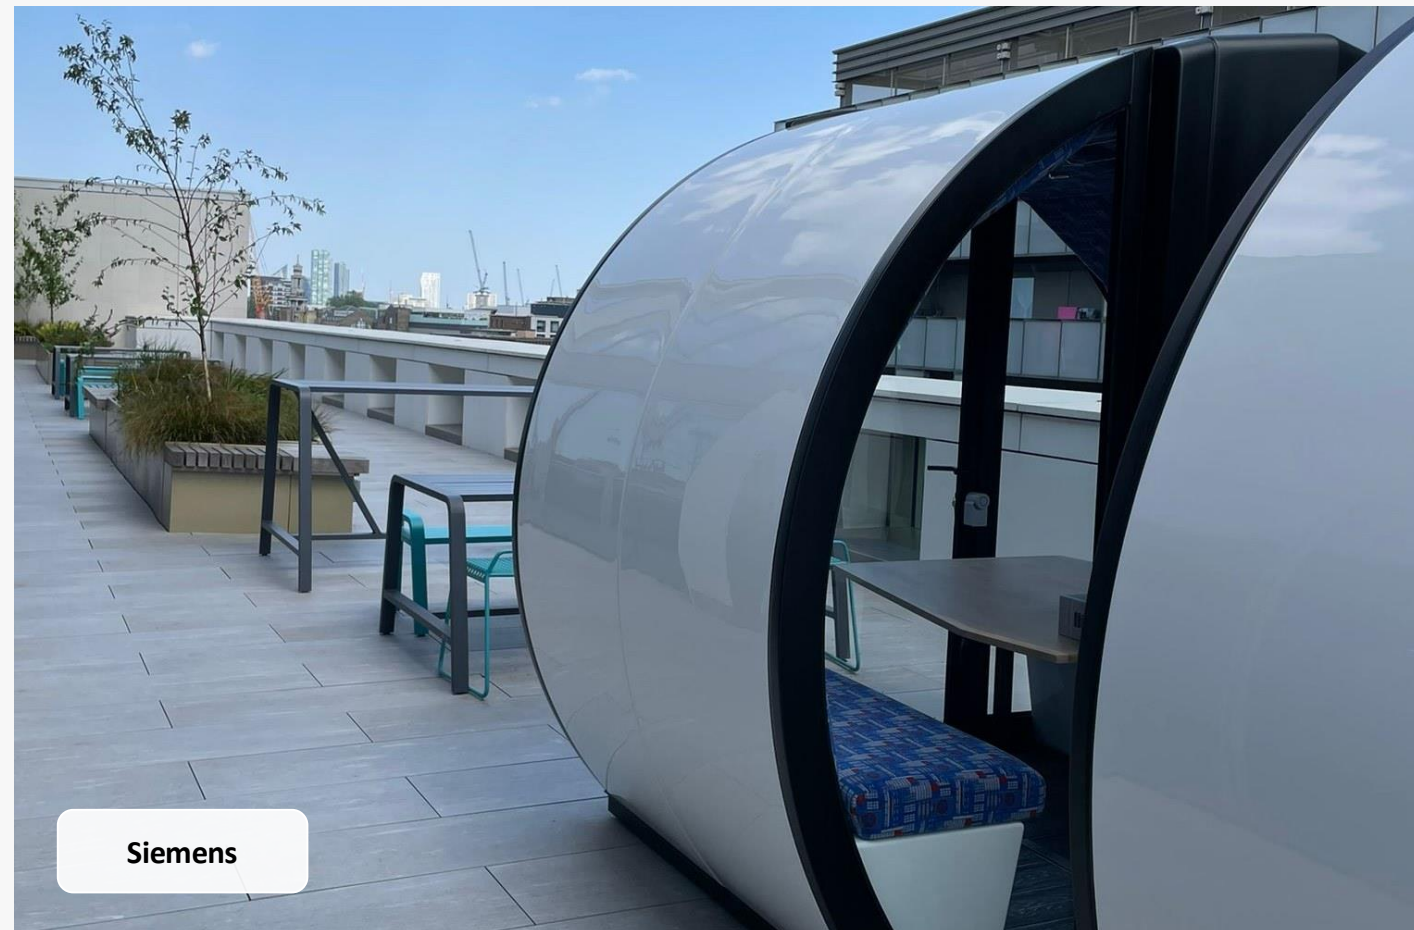

Siemens

Réunions clients

Un cadre privé et marquant pour les visiteurs et les présentations.

Travail concentré

Un espace calme, loin de l'open space.

Appels et visio

Un endroit pour prendre un appel sans réserver de salle.

Points d'équipe

Un espace reservable pour les stand-ups et les équipes projet.

Bien-être

Air frais et lumière du jour, au cœur de la journée de travail.

Accueil et événements

Des places abritées pour les afterworks, lancements et soirées.

Installation

Pensés pour monter.



Livré en kit

Chaque pod se démonte en éléments séparés, dimensionnés pour passer les ascenseurs et portes standard.

À travers le bâtiment

Les éléments circulent sur transpalette ou diable, par les ascenseurs, monte-charges ou escaliers.

Ou levé en une pièce

Avec un accès grue ou camion-grue, le pod fini est posé directement sur la terrasse, la dalle ou le toit. Le grutage est chiffré à part.

Assemblé sur place

Au Royaume-Uni, l'équipe qui fabrique votre pod l'assemble sur la terrasse et le raccorde à l'alimentation électrique extérieure.

Préparation

Tout est prévu avant notre arrivée.

Avant tout démarrage, nous envoyons un questionnaire de pré-installation détaillé, pour ne rien laisser au hasard le jour J.

Implantation

Plan de la terrasse, plans d'étage, photos et plans du bâtiment.

Support

Le type et l'état de la surface qui recevra le pod.

Exposition

Exposition au vent et contraintes particulières du site.

Électricité

Emplacement de l'alimentation extérieure et du point de raccordement.

Accès


Dimensions des ascenseurs et itinéraires, pour valider la taille des éléments.

Livraisons

Disponibilité de l'aire de livraison et accès.

Règles du site

Accueils sécurité, autorisations et procédures du bâtiment.

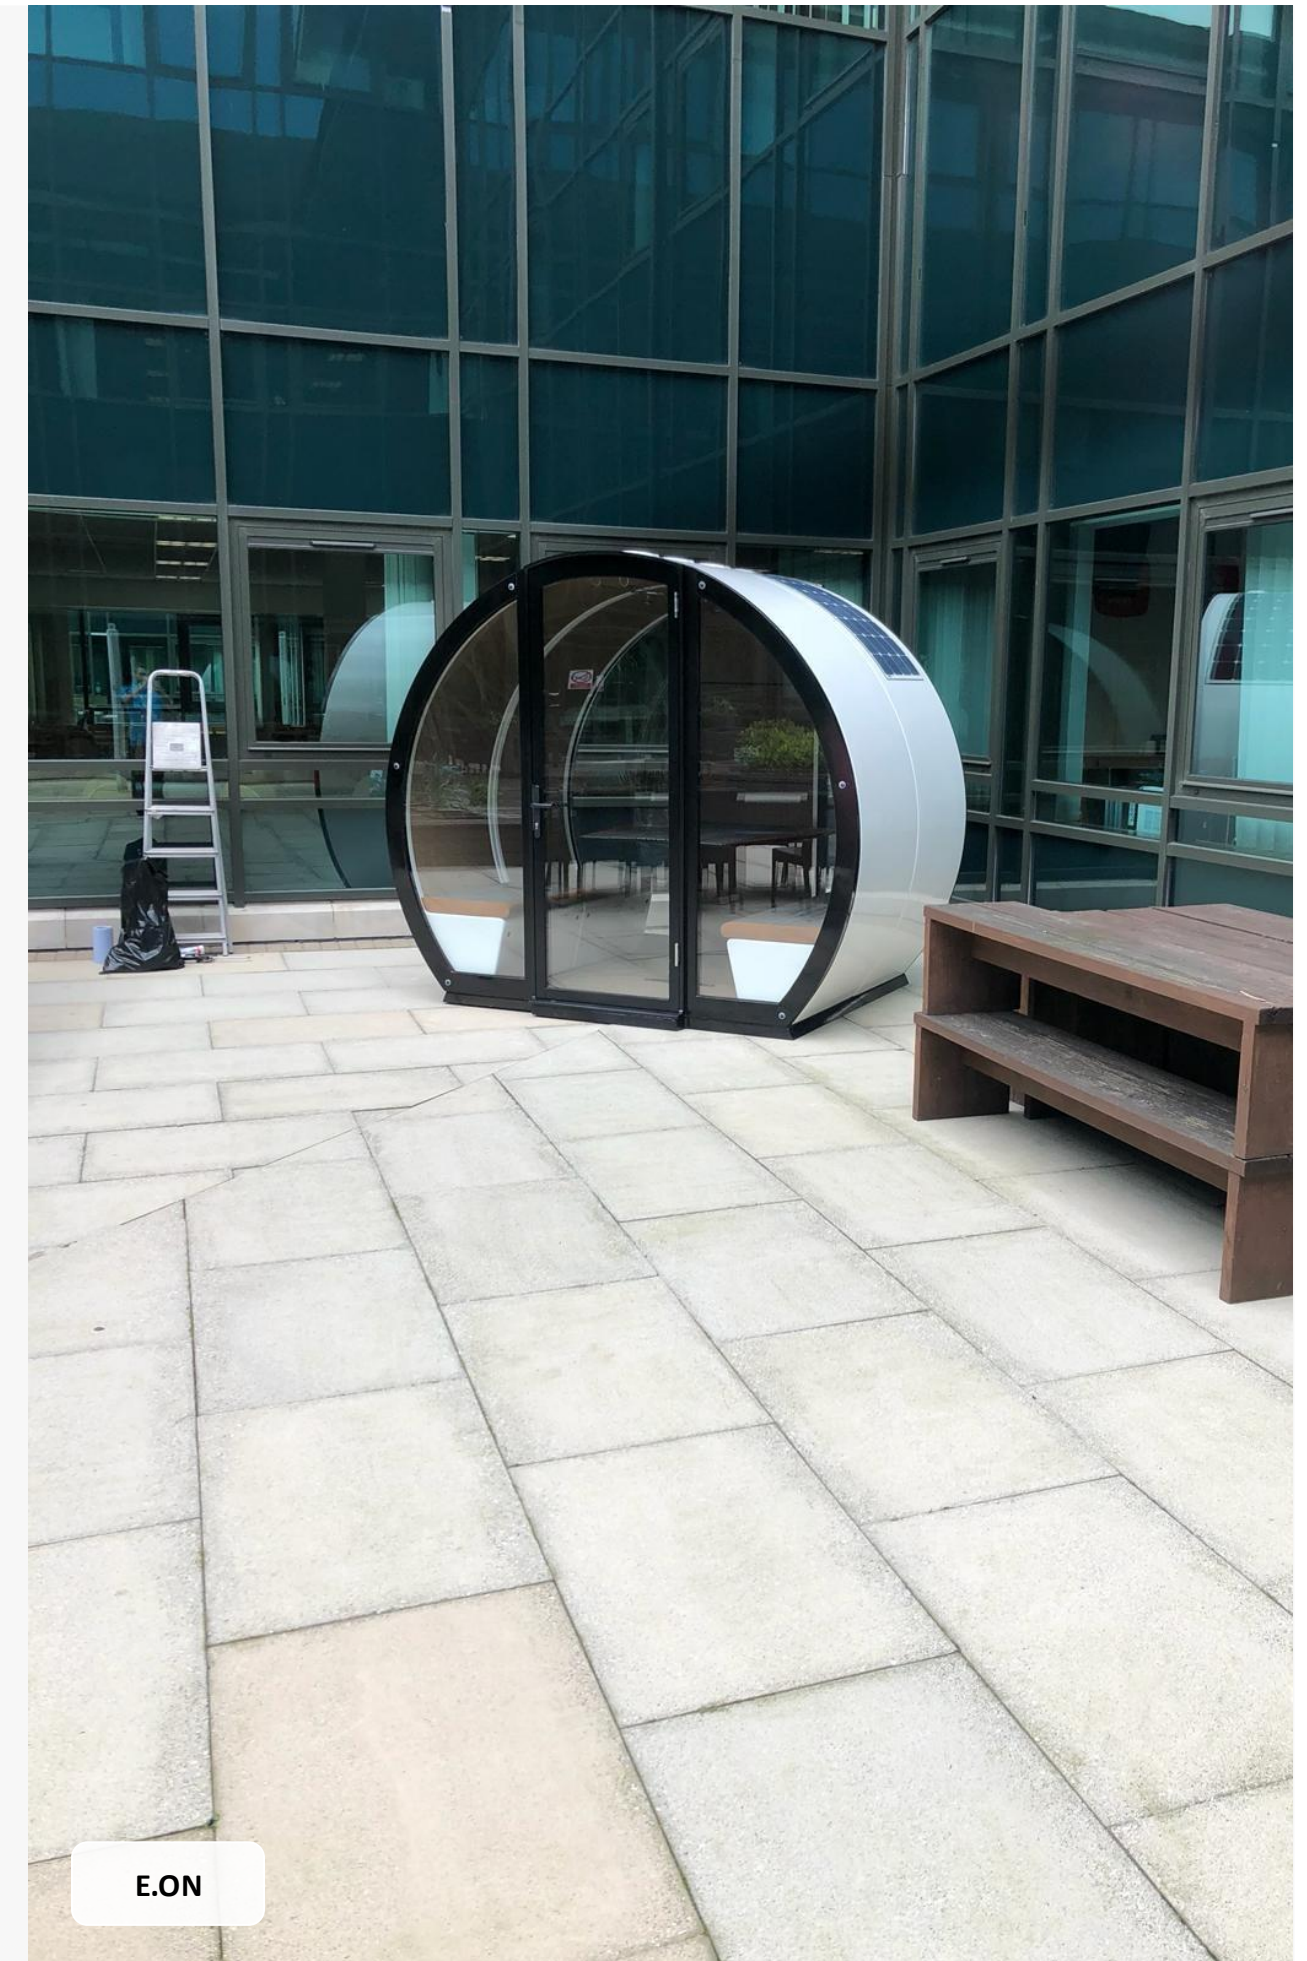

Ancrage du pod

Stable par grand vent.

Chaque pod extérieur est ancré. Sur un toit, nous tenons compte du complexe d'étanchéité et de la membrane.

Lest dans les assises

Blocs béton ou sable séché au four dans les assises pour ajouter du poids. Adapté aux bâtiments anciens moins exposés au vent.

Fixé sur poutres


Poutres fixées au toit de chaque côté du plancher, fixations étanchées. L'option la plus solide, même si certains architectes préfèrent ne pas percer le toit.

Ceinture flottante

Une ceinture en acier remplie de treillis et de granulats repose sur le toit, et le pod y est ancré. Aucune fixation dans le toit, compatible avec une validation par un ingénieur.

Bon à savoir

Les pods affleurent la surface de la terrasse ou sont surélevés de 50 mm. Nous vous conseillons sur les options ; la validation finale repose sur les calculs de votre ingénieur structure.

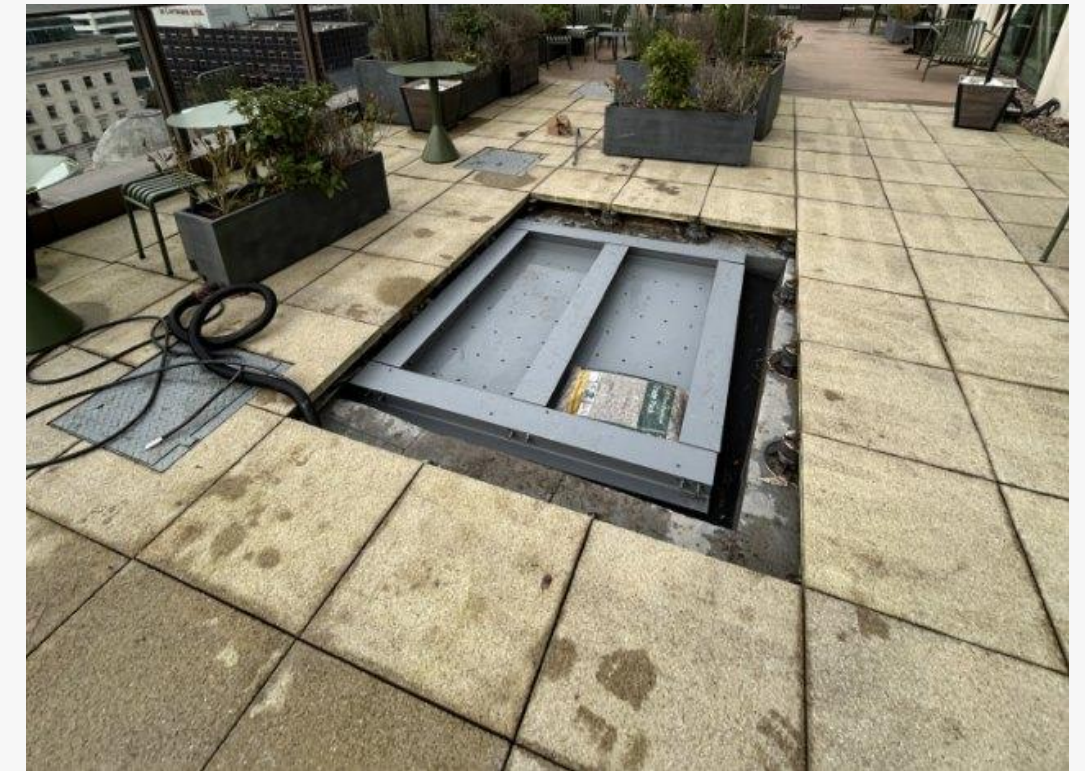

Une seule équipe

En lien avec vos équipes.



Most Design

Votre interlocuteur unique, du premier relevé à la livraison, y compris la conception de l'ensemble de la terrasse.

The Meeting Pod Company

Fabrique environ 80 % de chaque pod dans ses ateliers de l'île de Wight, et planifie sa mise en place sur votre toit.

Vos services généraux et prestataires

Nous travaillons avec eux sur les accès, autorisations, accueils sécurité et la santé-sécurité, pour limiter au maximum les perturbations.


Installation

Au Royaume-Uni, par l'équipe qui fabrique votre pod. À l'international, par des partenaires locaux formés et certifiés.


Réalisations récentes

Déjà sur les toits.


Nous avons fourni des centaines de pods extérieurs dans le monde, souvent sur des terrasses où l'accès, le poids et le vent devaient être anticipés.

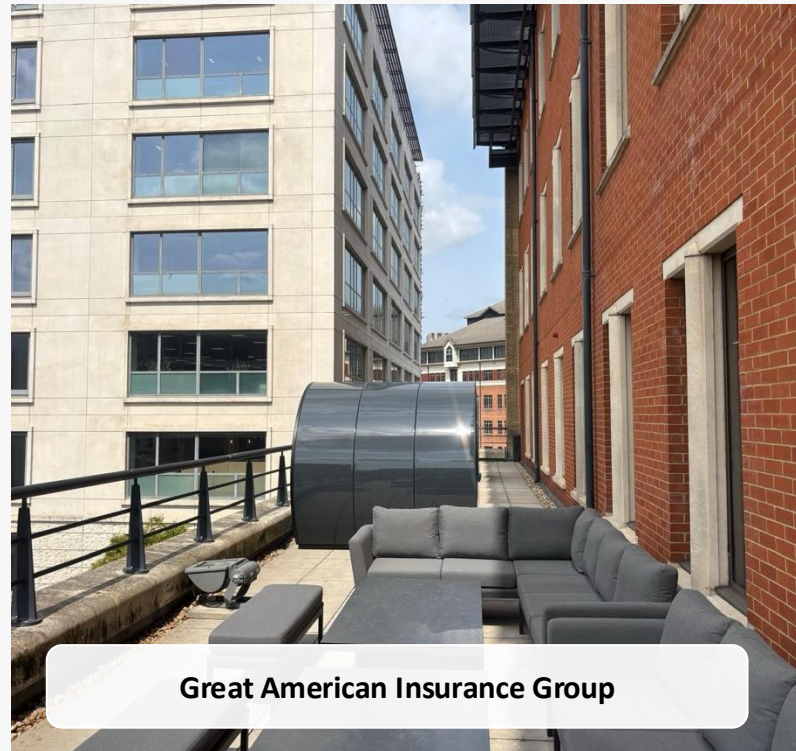

Great American Insurance Group

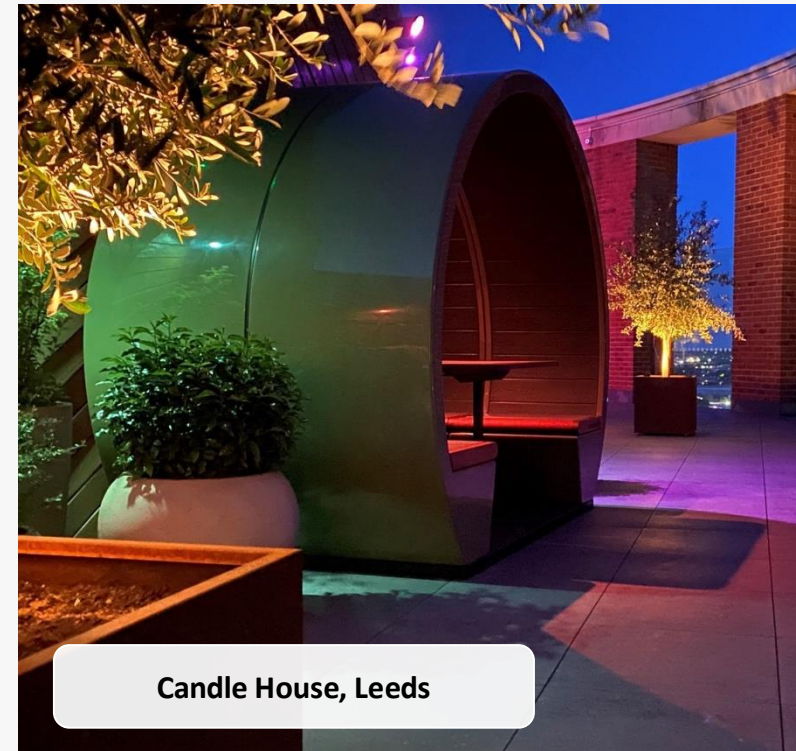

Candle House, Leeds

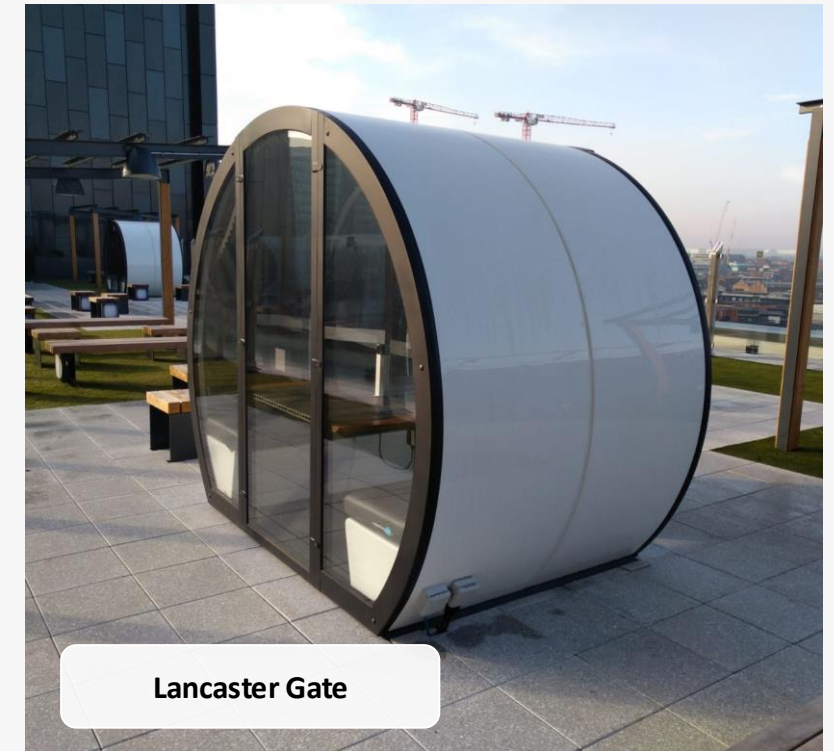


Lancaster Gate



BAE Systems



FBC, Clerkenwell

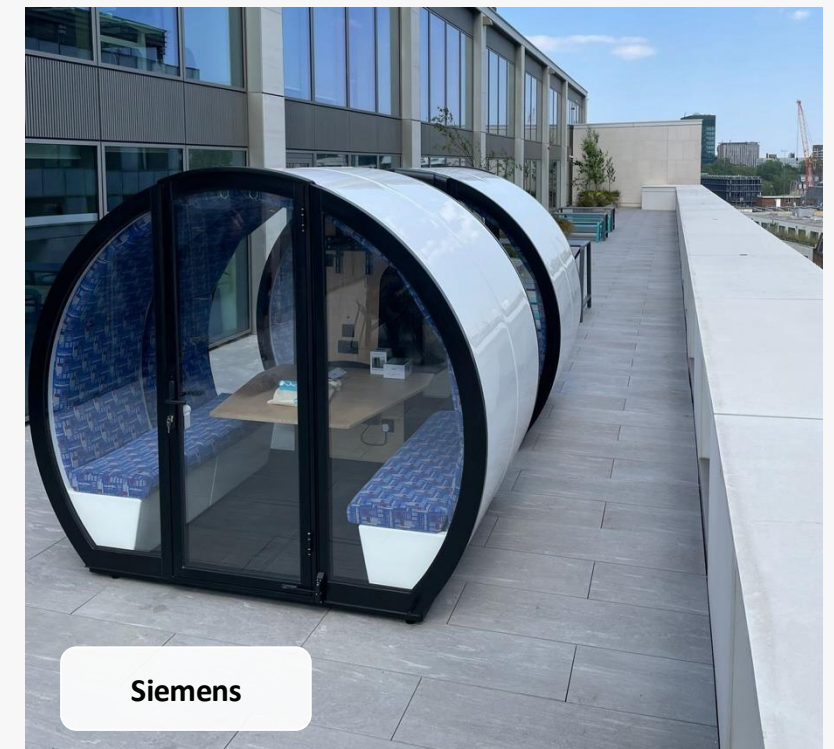

Siemens

Les configurations

Ouvert, semi-fermé ou fermé.



Ouvert

Avant et arrière ouverts : une table et des bancs abrités pour terrasses et espaces de convivialité.




Semi-fermé

Un arrière vitré apporte abri et intimité, tandis que l'avant reste ouvert.



Fermé

Une salle extérieure isolée et verrouillable, avec électricité, éclairage et ventilation, utilisable toute l'année.

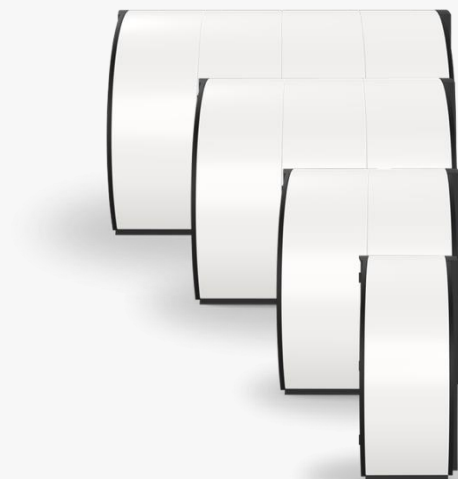

Quatre tailles

Chaque configuration existe en 2, 4, 6 et 8 places : de l'espace de concentration pour deux à la salle pour huit.

Extérieur

Conçu pour les intempéries.

Fabriqué au Royaume-Uni avec des matériaux choisis pour résister au soleil, au vent et à la pluie, année après année.

Coque

Composite PRV : ni rouille, ni pourriture, ni déformation. Blanc ou toute teinte RAL.

Étanchéité

Joints et vitrages scellés au silicone contre le vent et la pluie.

Durabilité

Résistant aux UV, peu d'entretien. Testé pour des vents jusqu'à 108 km/h.

Pieds

Pieds réglables pour terrasses irrégulières, servant aussi de points d'ancrage.

Solaire

Panneau solaire en toiture en option, pour l'éclairage et la recharge USB.

Accès

Rampe d'accès antidérapante et main courante en option.



Intérieur

Chaud. Lumineux. Connecté.

Une vraie pièce, où tout s'allume dès que vous entrez.

Isolation

Isolant de 75 mm à cellules fermées, sous panneaux acoustiques.

Électricité

Prises intégrées, adaptées à chaque marché, plus recharge USB et USB-C.

Éclairage


Bandeau LED allumé automatiquement par un détecteur de présence.

Ventilation

Ventilateur automatique : 184 renouvellements d'air/h, à 26 dB.

Pack Tech

Support d'écran et connectique en option pour réunions hybrides et visioconférences.

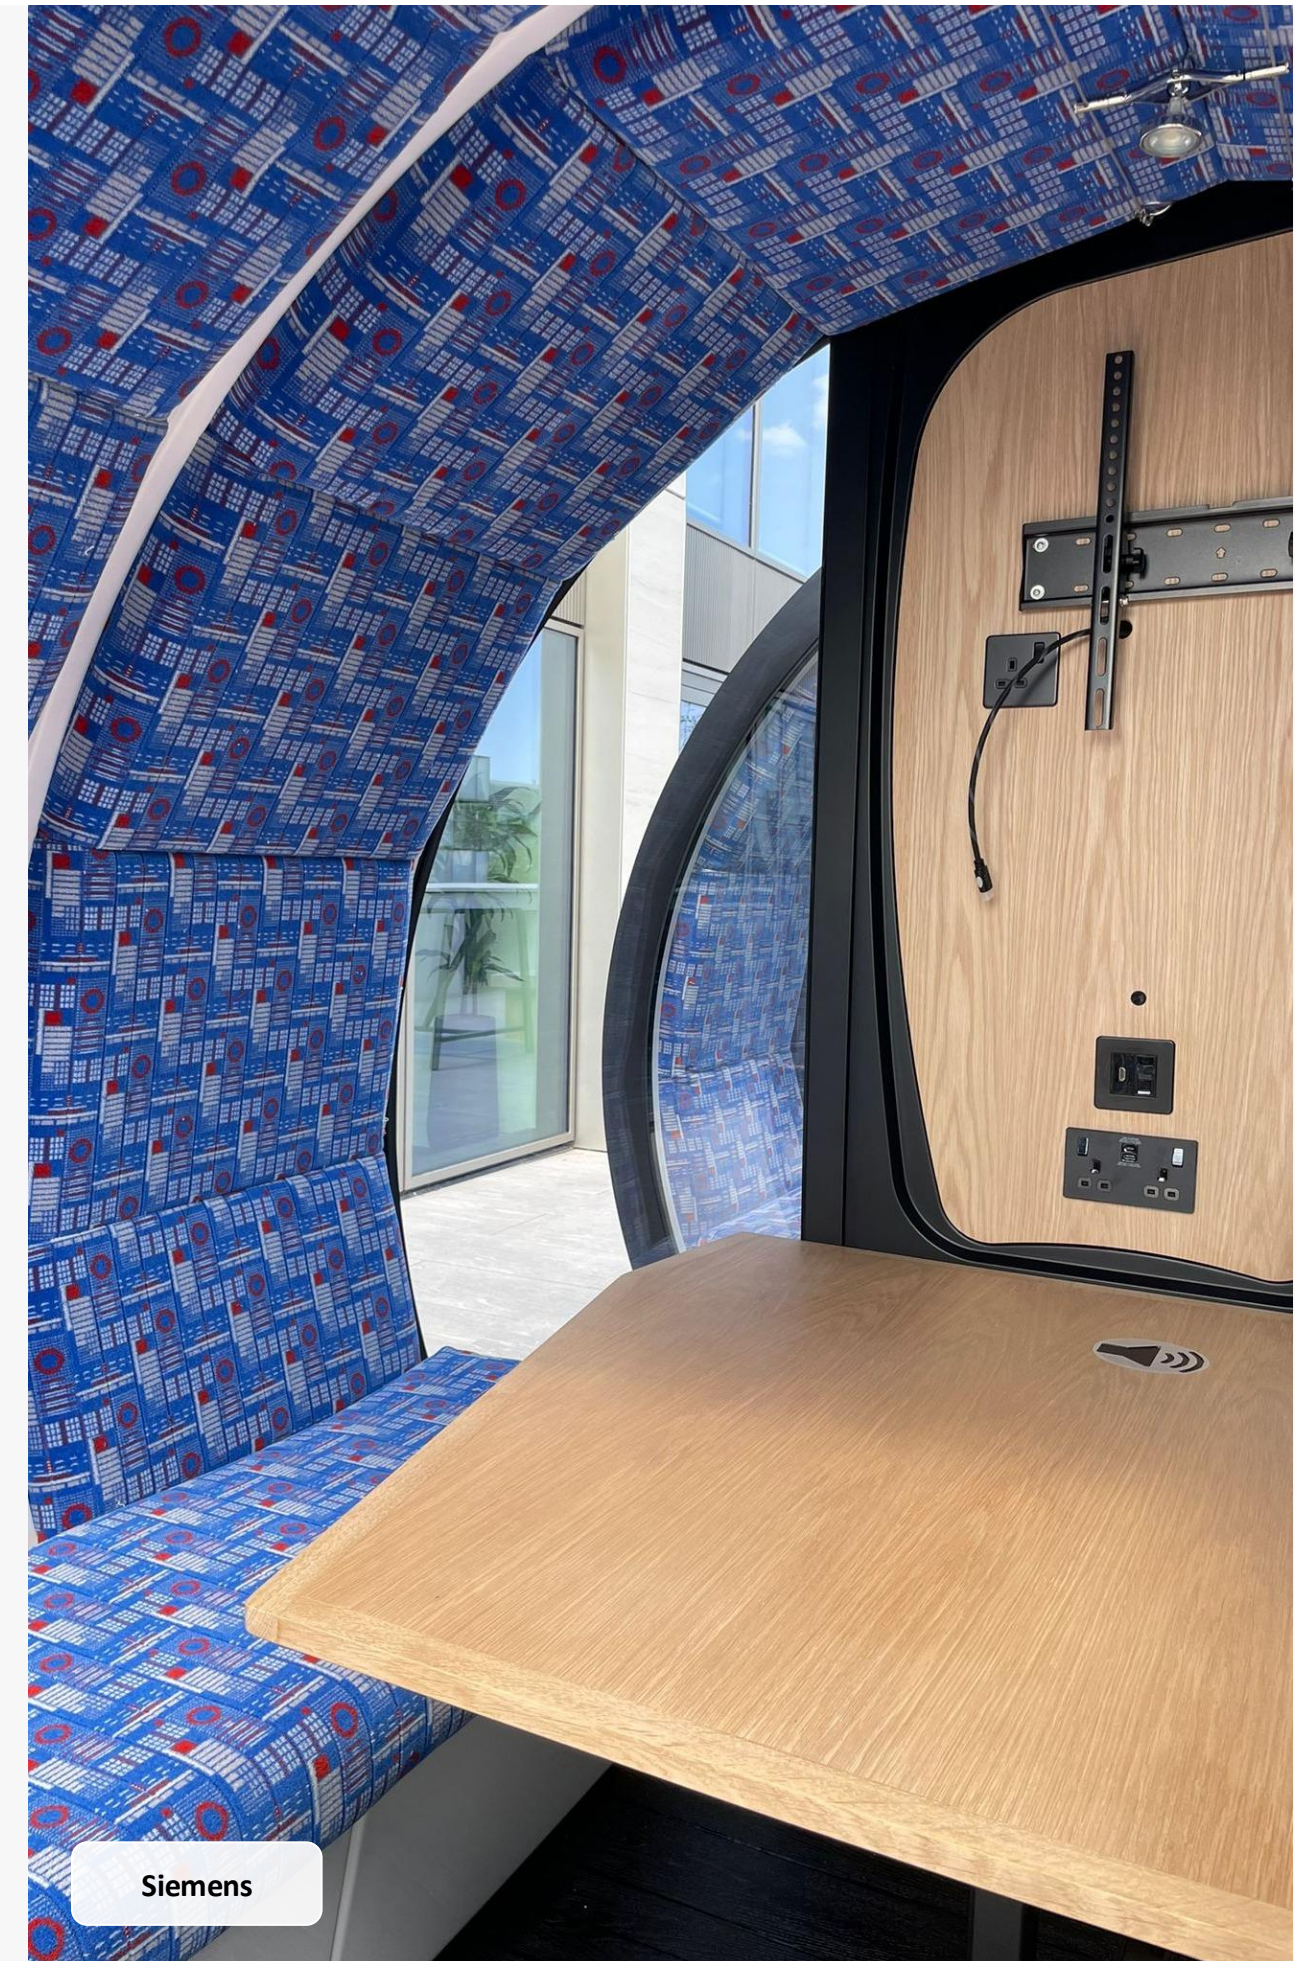

Siemens

Options

Au choix.

Les options sont montées dans notre atelier de l'île de Wight dès que possible : le pod arrive prêt à l'emploi.



Rampe d'accès

Rampe intégrée (pente 1:10) et main courante pour l'accès en fauteuil roulant. Modèles 4, 6 et 8 places.



Climatisation

Chauffage et climatisation Mitsubishi Electric, entretenus par le fournisseur.



Chauffage

Radiateur de 2 kW sous le bureau, avec télécommande et minuterie.



Pack Tech

Support pour écrans de 23 à 42 pouces, plus HDMI et Cat 6.



Alimentation autonome

Panneau solaire et batterie alimentant l'éclairage et la recharge USB sans raccordement au réseau.



Couleurs et finitions

Toute teinte RAL ou habillage complet à vos couleurs à l'extérieur, et 43 tissus Gabriel à l'intérieur.

Prochaines étapes

Planifions votre terrasse.

- 1. Relevé** Nous remplissons ensemble le questionnaire de pré-installation et visitons la terrasse.
- 2. Conception** Nous concevons l'ensemble du projet : pods, végétalisation, platelage, éclairage, électricité.
- 3. Fabrication** Chaque pod est fabriqué sur commande sur l'île de Wight, selon votre cahier des charges.
- 4. Installation** Livré et installé par notre propre équipe ou un partenaire local certifié.



Contact
Nom

E-mail
Adresse e-mail

Téléphone
Numéro de téléphone

